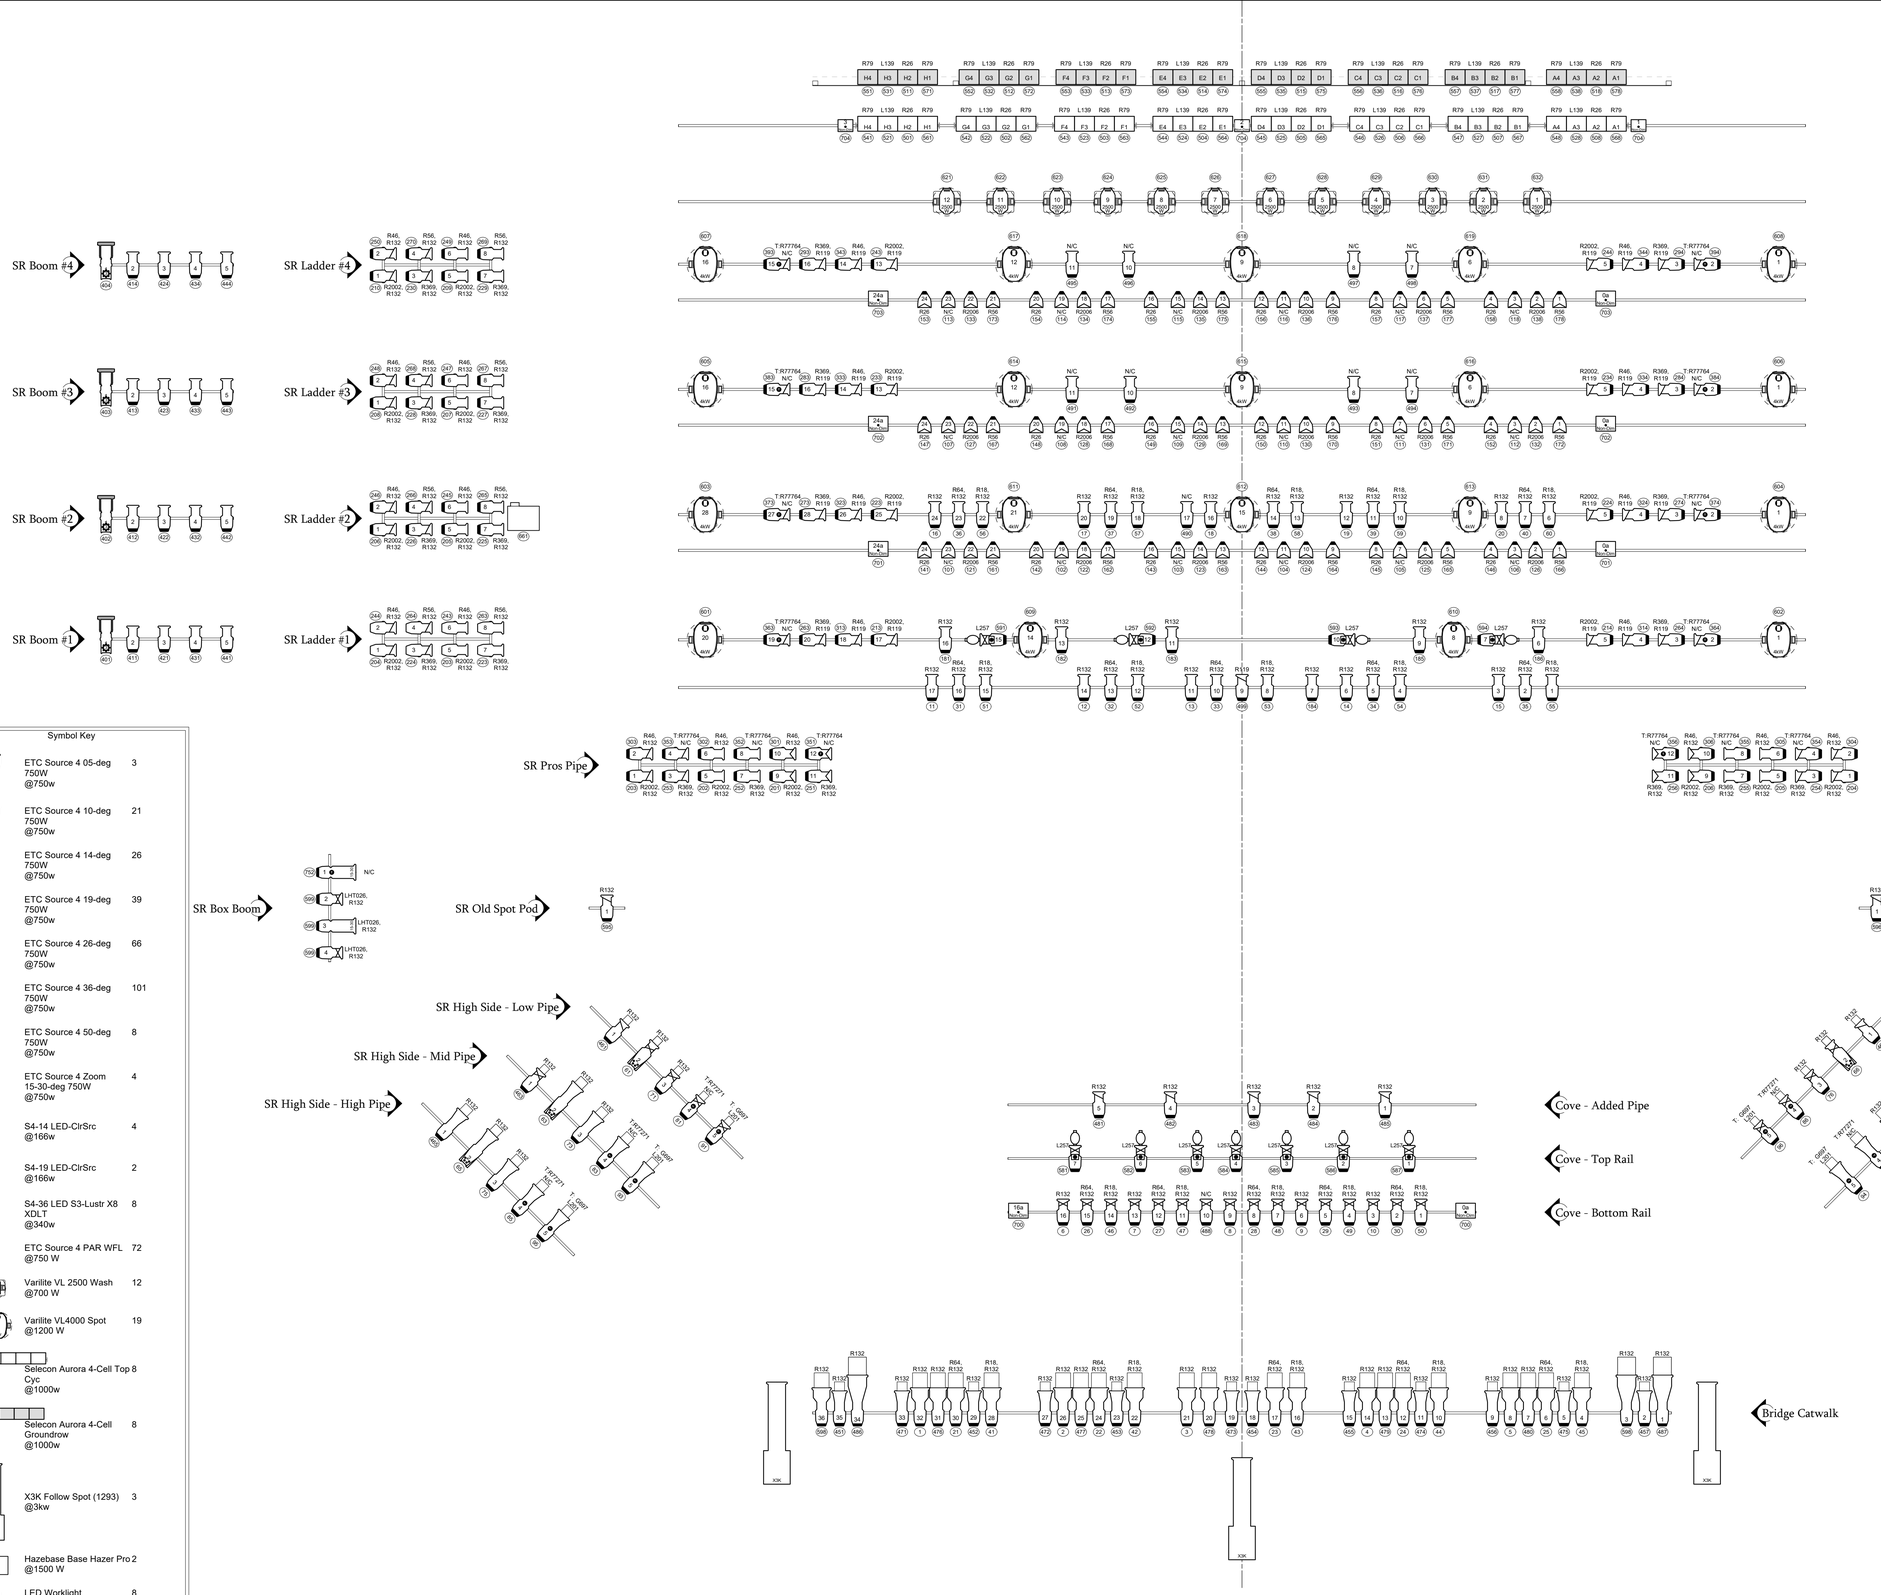

Symbol Key

ETC Source 4 05-deg 750W @750w	3
ETC Source 4 10-deg 750W @750w	21
ETC Source 4 14-deg 750W @750w	26
ETC Source 4 19-deg 750W @750w	39
ETC Source 4 26-deg 750W @750w	66
ETC Source 4 36-deg 750W @750w	101
ETC Source 4 50-deg 750W @750w	8
ETC Source 4 Zoom 15-30-deg 750W @750w	4
S4-14 LED-ClrSrc @166w	4
S4-19 LED-ClrSrc @166w	2
S4-36 LED S3-Lustr X8 XDLT @340w	8
ETC Source 4 PAR WFL @750 W	72
Varilite VL 2500 Wash @700 W	12
Varilite VL4000 Spot @1200 W	19
Selecon Aurora 4-Cell Top Cyc @1000w	8
Selecon Aurora 4-Cell Groundrow @1000w	8
X3K Follow Spot (1293) @3kw	3
Hazebase Base Hazer Pro @1500 W	2
LED Worklight @150W	8
Moving Mirror @17 W	11
DMX Iris for S4 @6w	11
Template	32

Miller Outdoor Theatre

MILLER OUTDOOR THEATRE IN HERMANN PARK

Prelim Plot

Scale: 1/4" = 1'-0"

Drawn By: J.Smetak

Date: 1/26/2025

Sheet # 1 of 1